


ANEXO 8

PLANTA BAJA

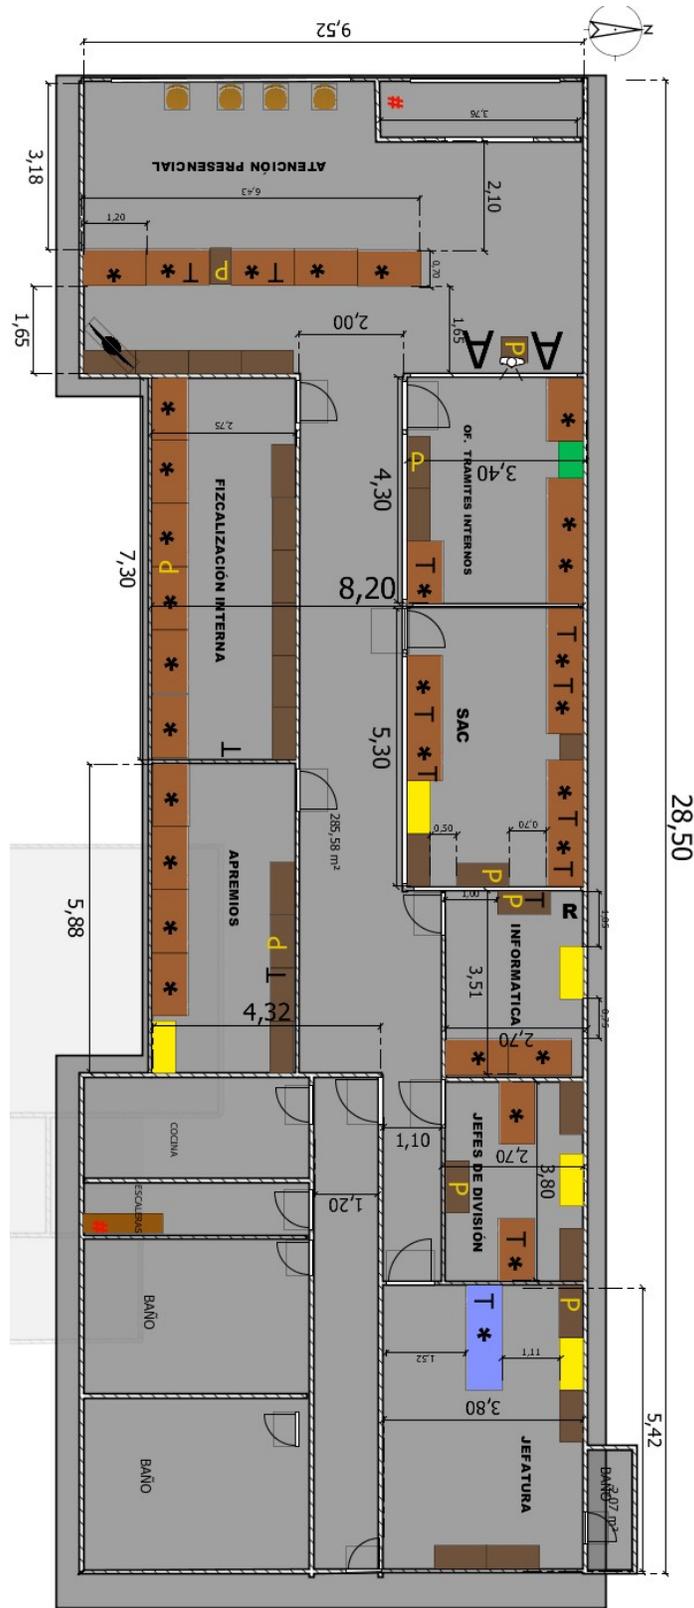

ANEXO 9
PLANTA ALTA

